


別紙(1) 現況図

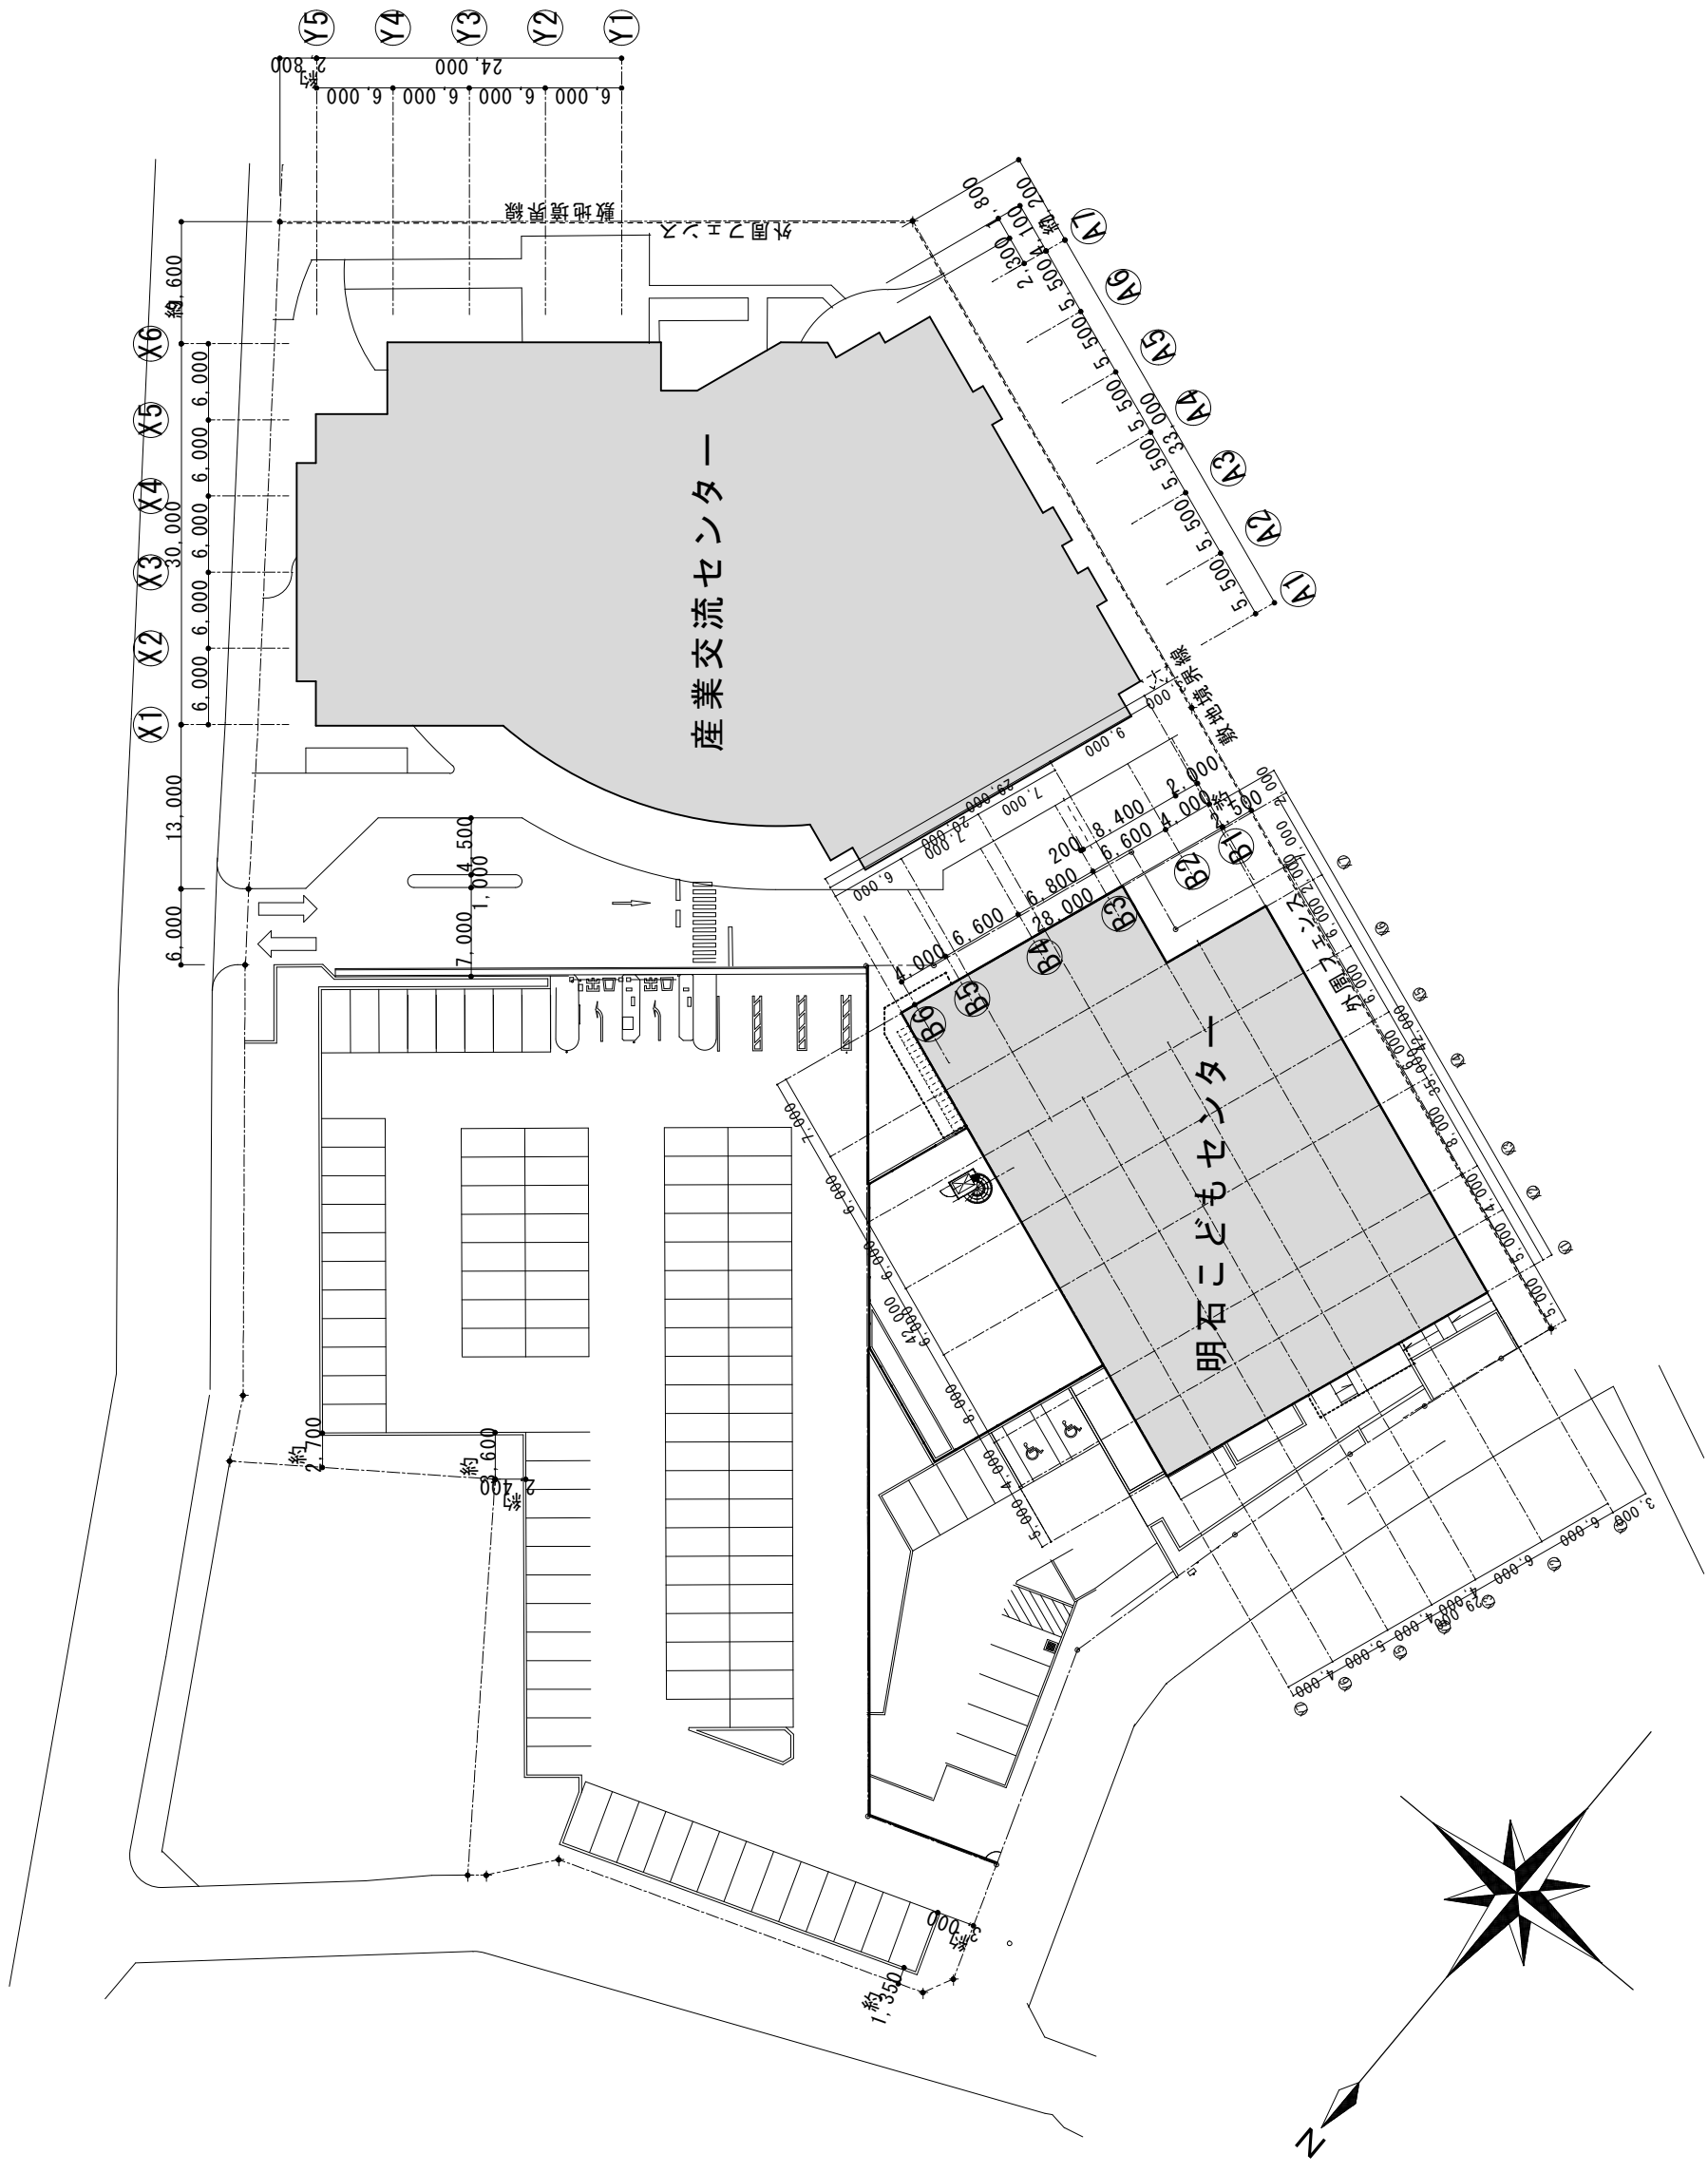

特記事項										
管理 製図士	担当	担当	担当	担当	担当	担当	担当	担当	担当	担当
課長	担当課長	係長	係長	担当	担当	担当	担当	担当	担当	担当
製 作 年 月 日	H31年1月31日									
工 事 名 称 (<small>仮称</small>)	関西こども研修センター設計・施工一括工事									
縮 尺	1/400									
内 全 業	現況図									