



別紙(7) 高圧ケーブル埋設図

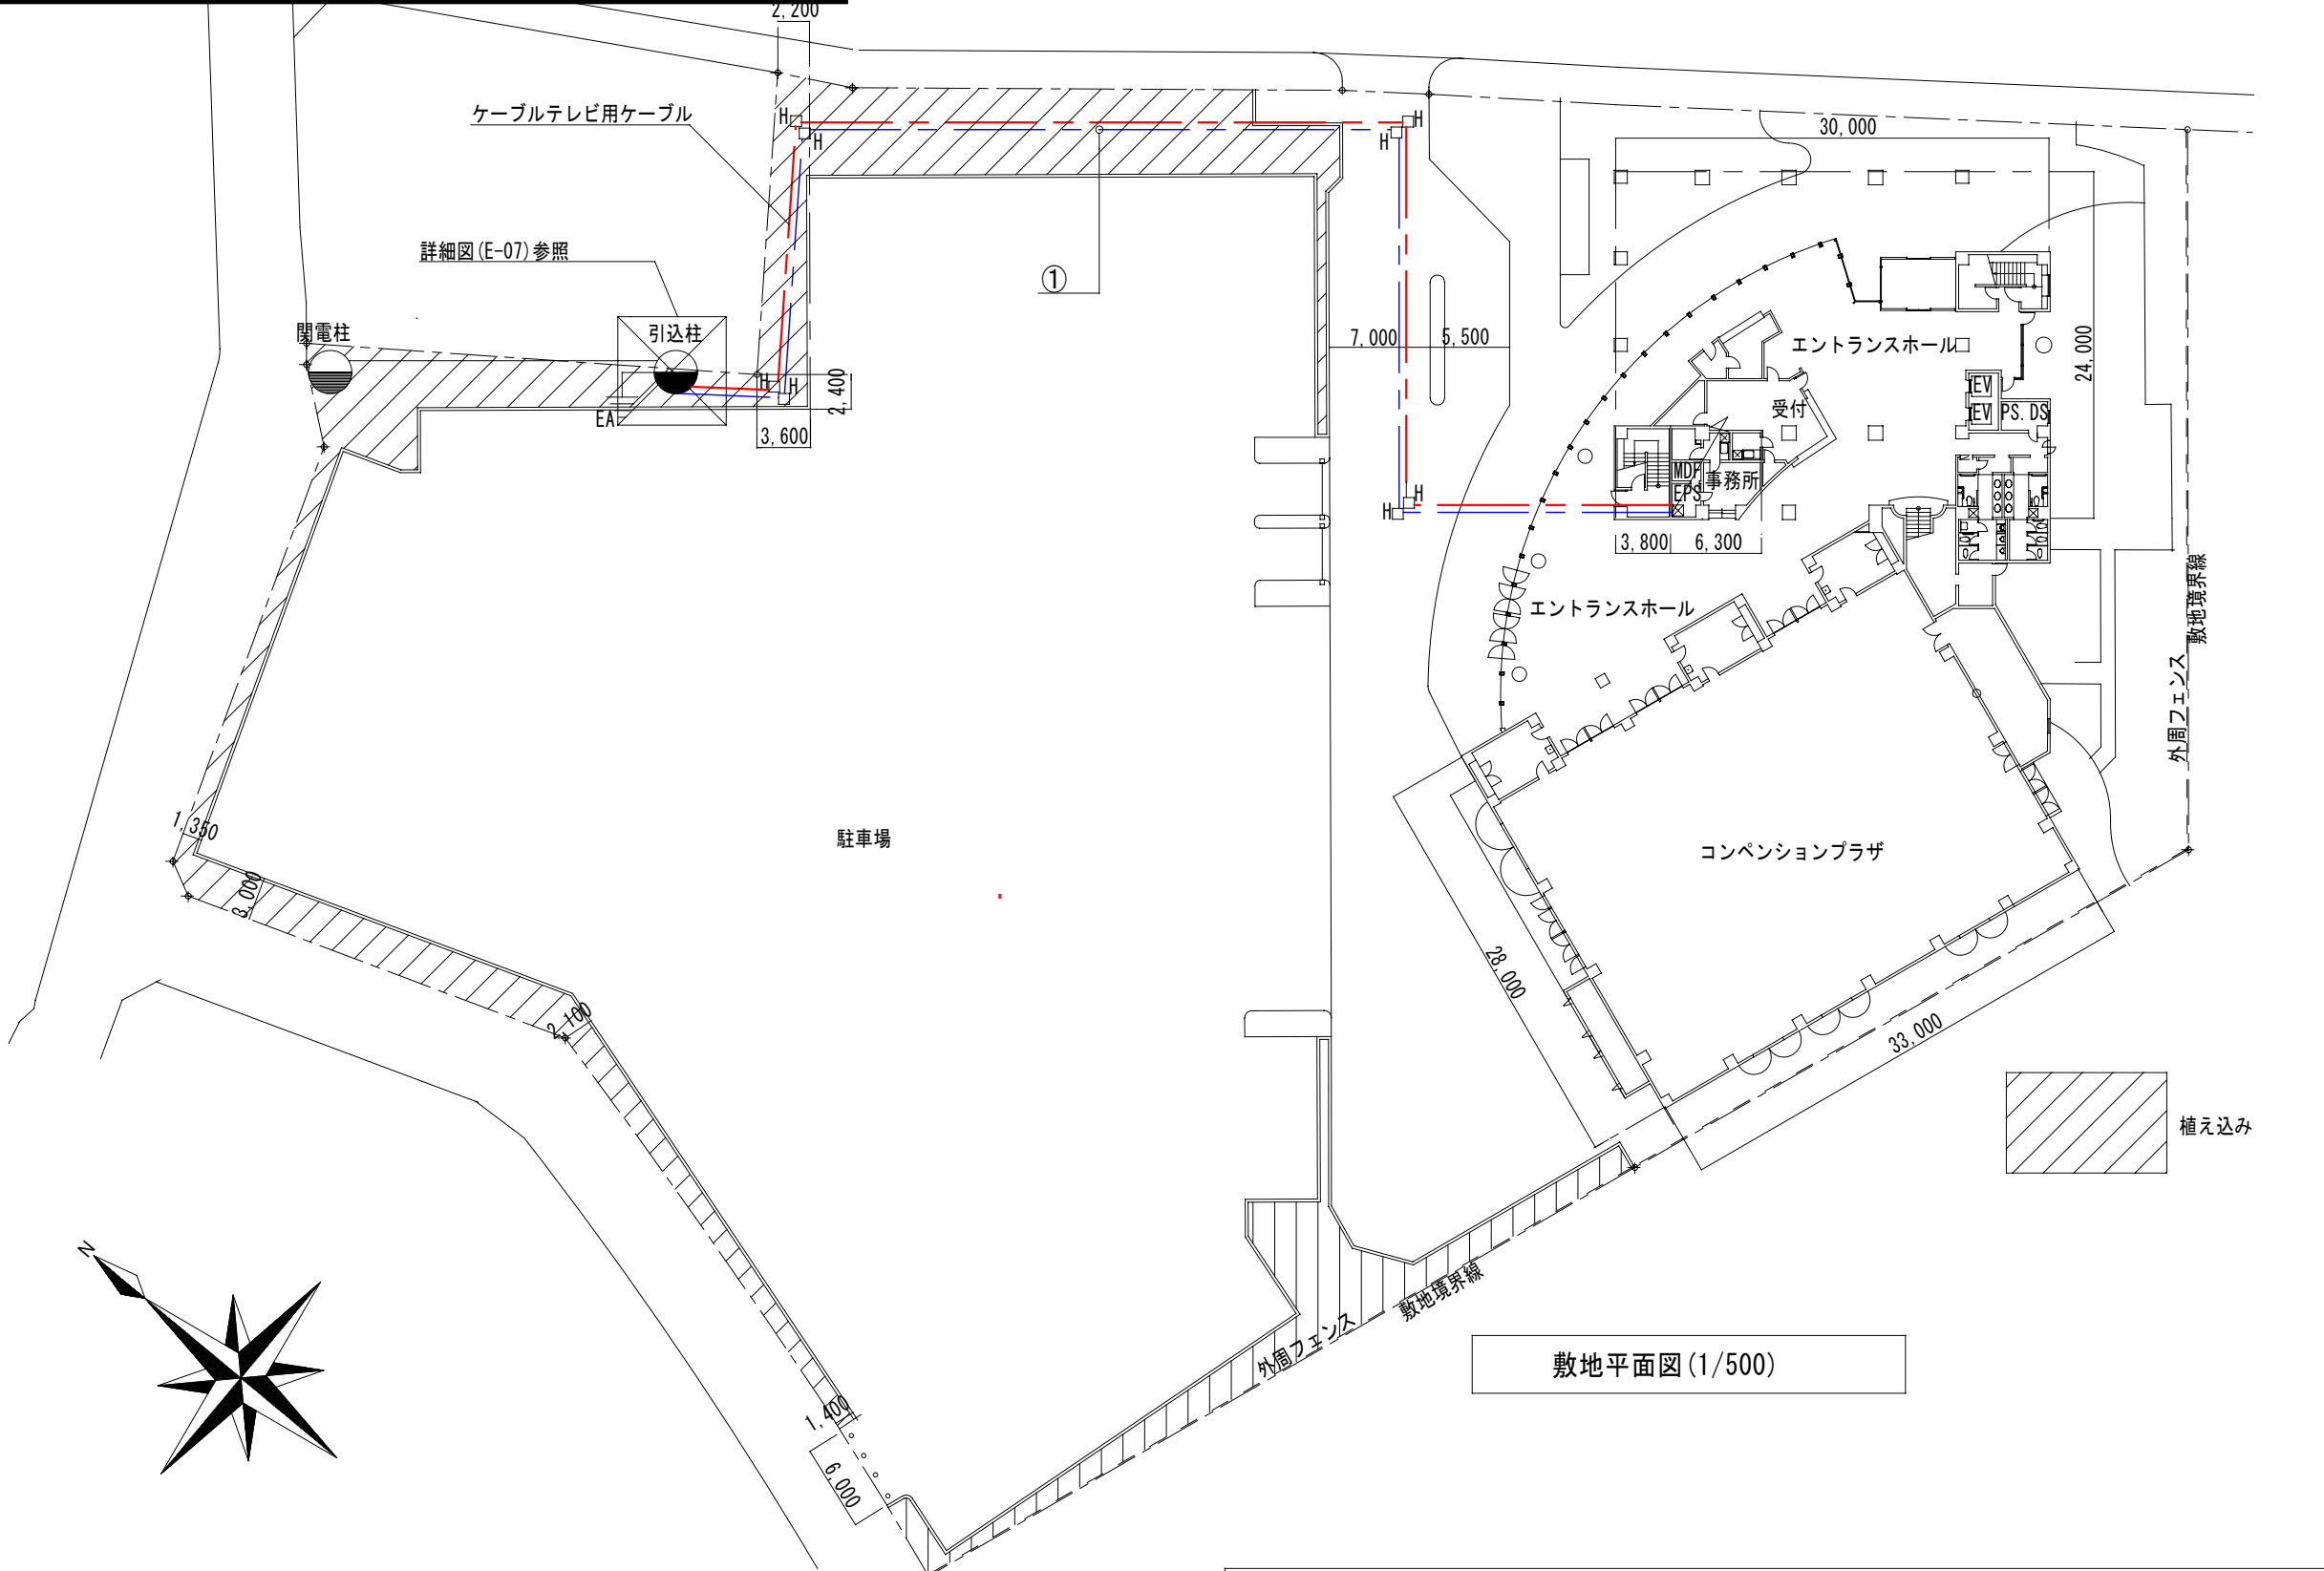

植え込み

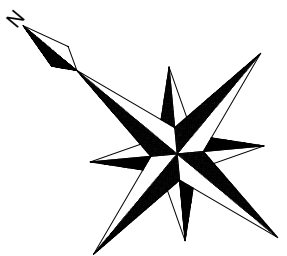

敷地平面図 (1/500)