別紙（2） 道路台帳平面図

平成二十九年修正
平成二十二年二月作成
平成十四年三月作成

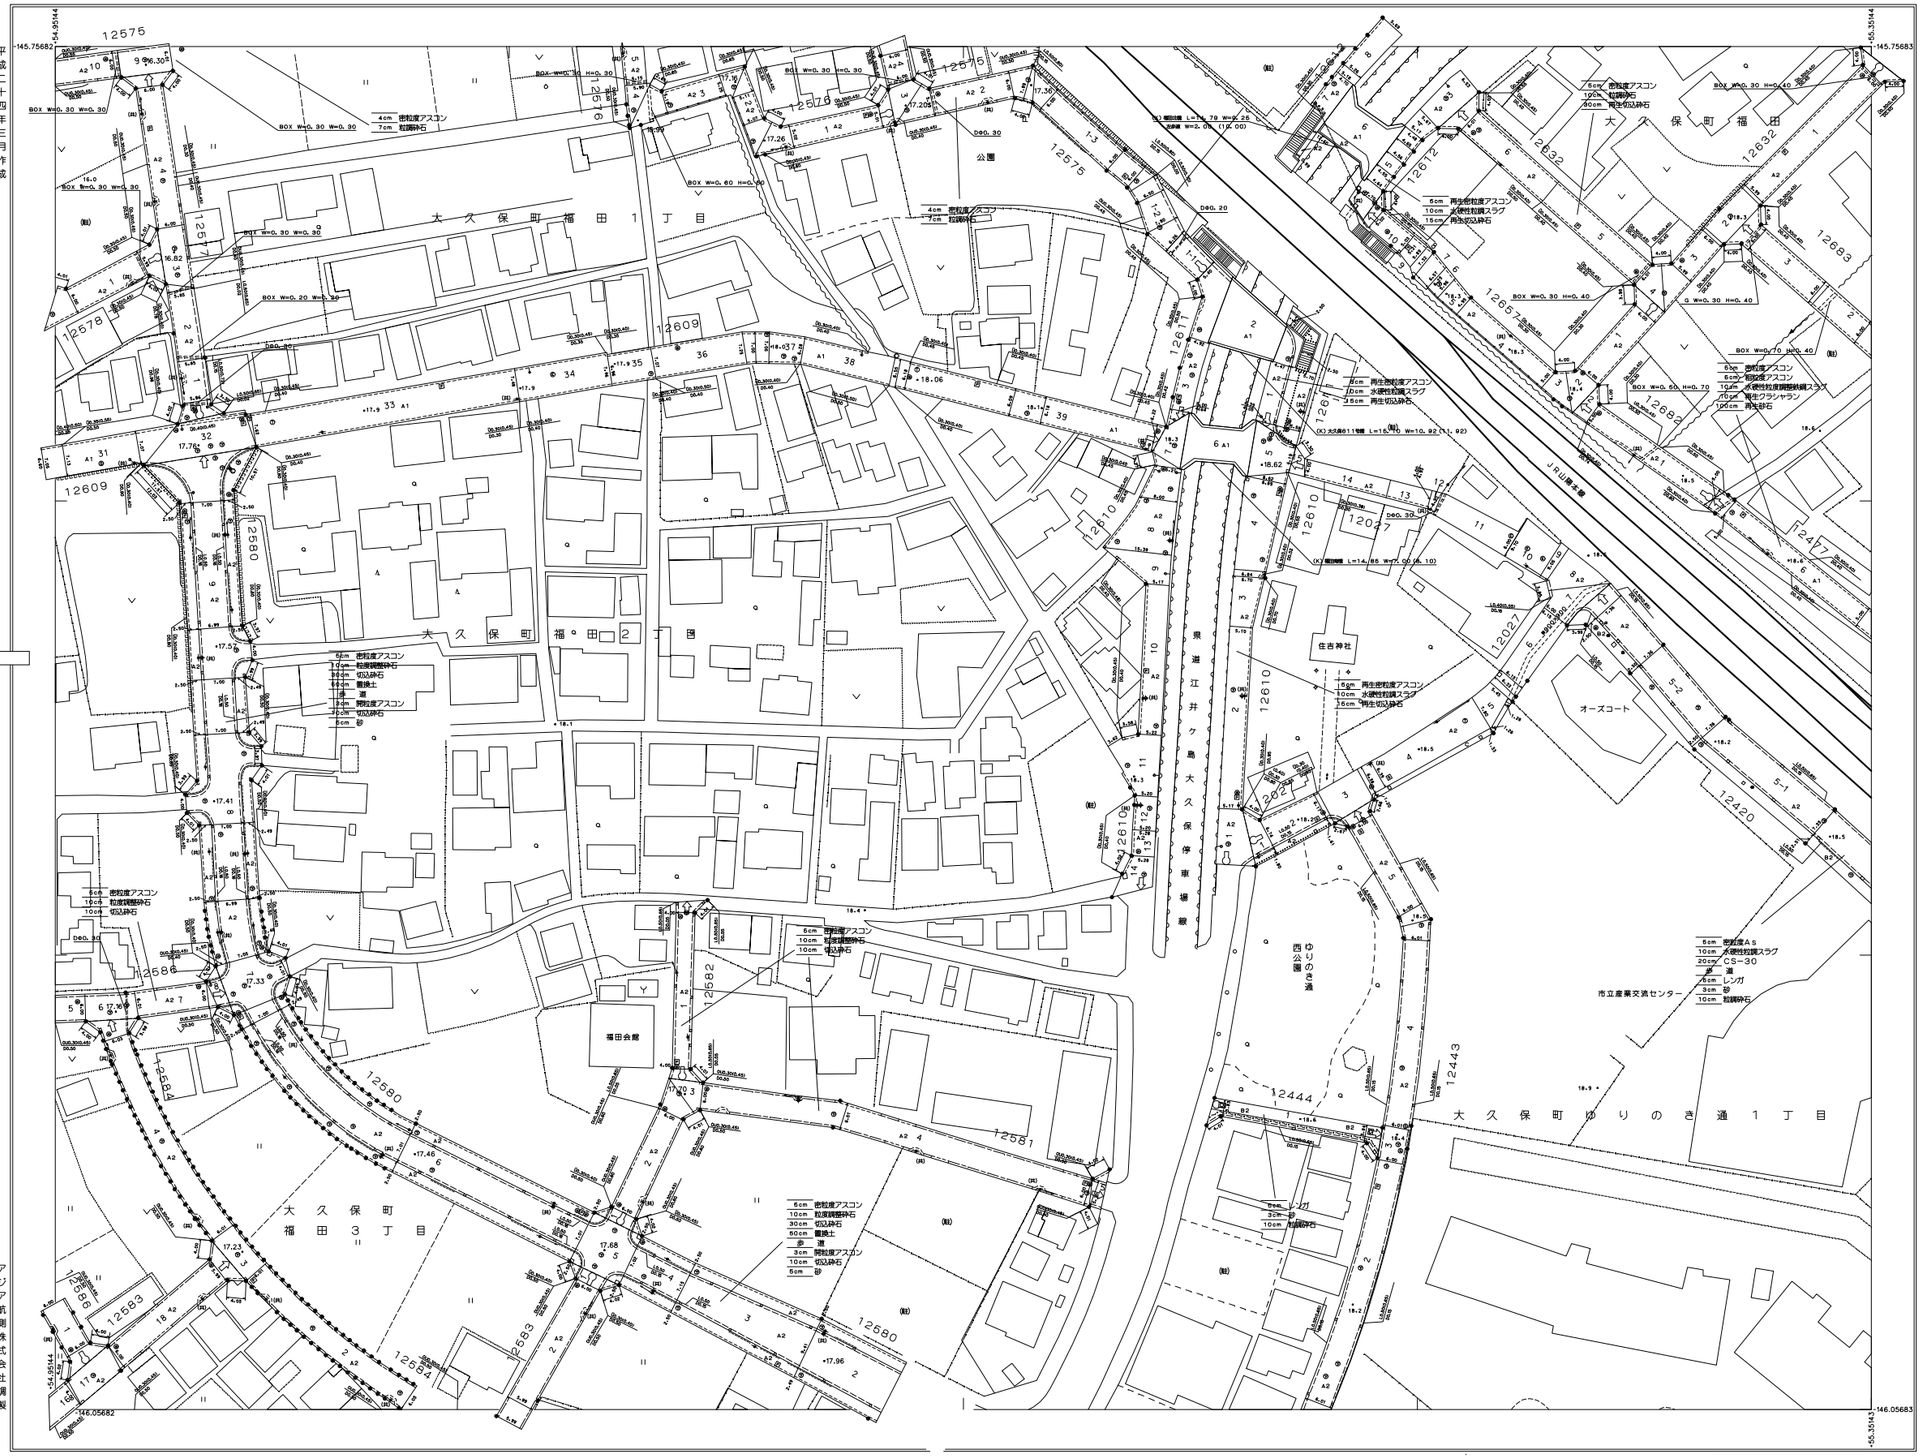

アジア航測株式会社調製

撮影　昭和55年11月
測図　昭和57年11月　オートグラフA7，ステレオプロッターA8

※ 明石市認定道路以外の地形図データは平成21年度作成

注：本図の地図精度は明石市認定道路区域は1：500
その他の区域は1：2，500の精度で作成した
1：500の道路台帳図です。

座標系第Ⅴ系　平面直角座標値は世界測地系に対応。

1:500
0　10　20　30　40　50　100m

この地図は、建設省国土地理院長の承認を得て、同院所管の測量標及び測量成果を使用して調製したものである。
（承認番号）　昭55．近公第104号
（承認番号）　昭58．近公第　61号
（承認番号）　昭58．近公第145号