別紙(4)水道埋設図

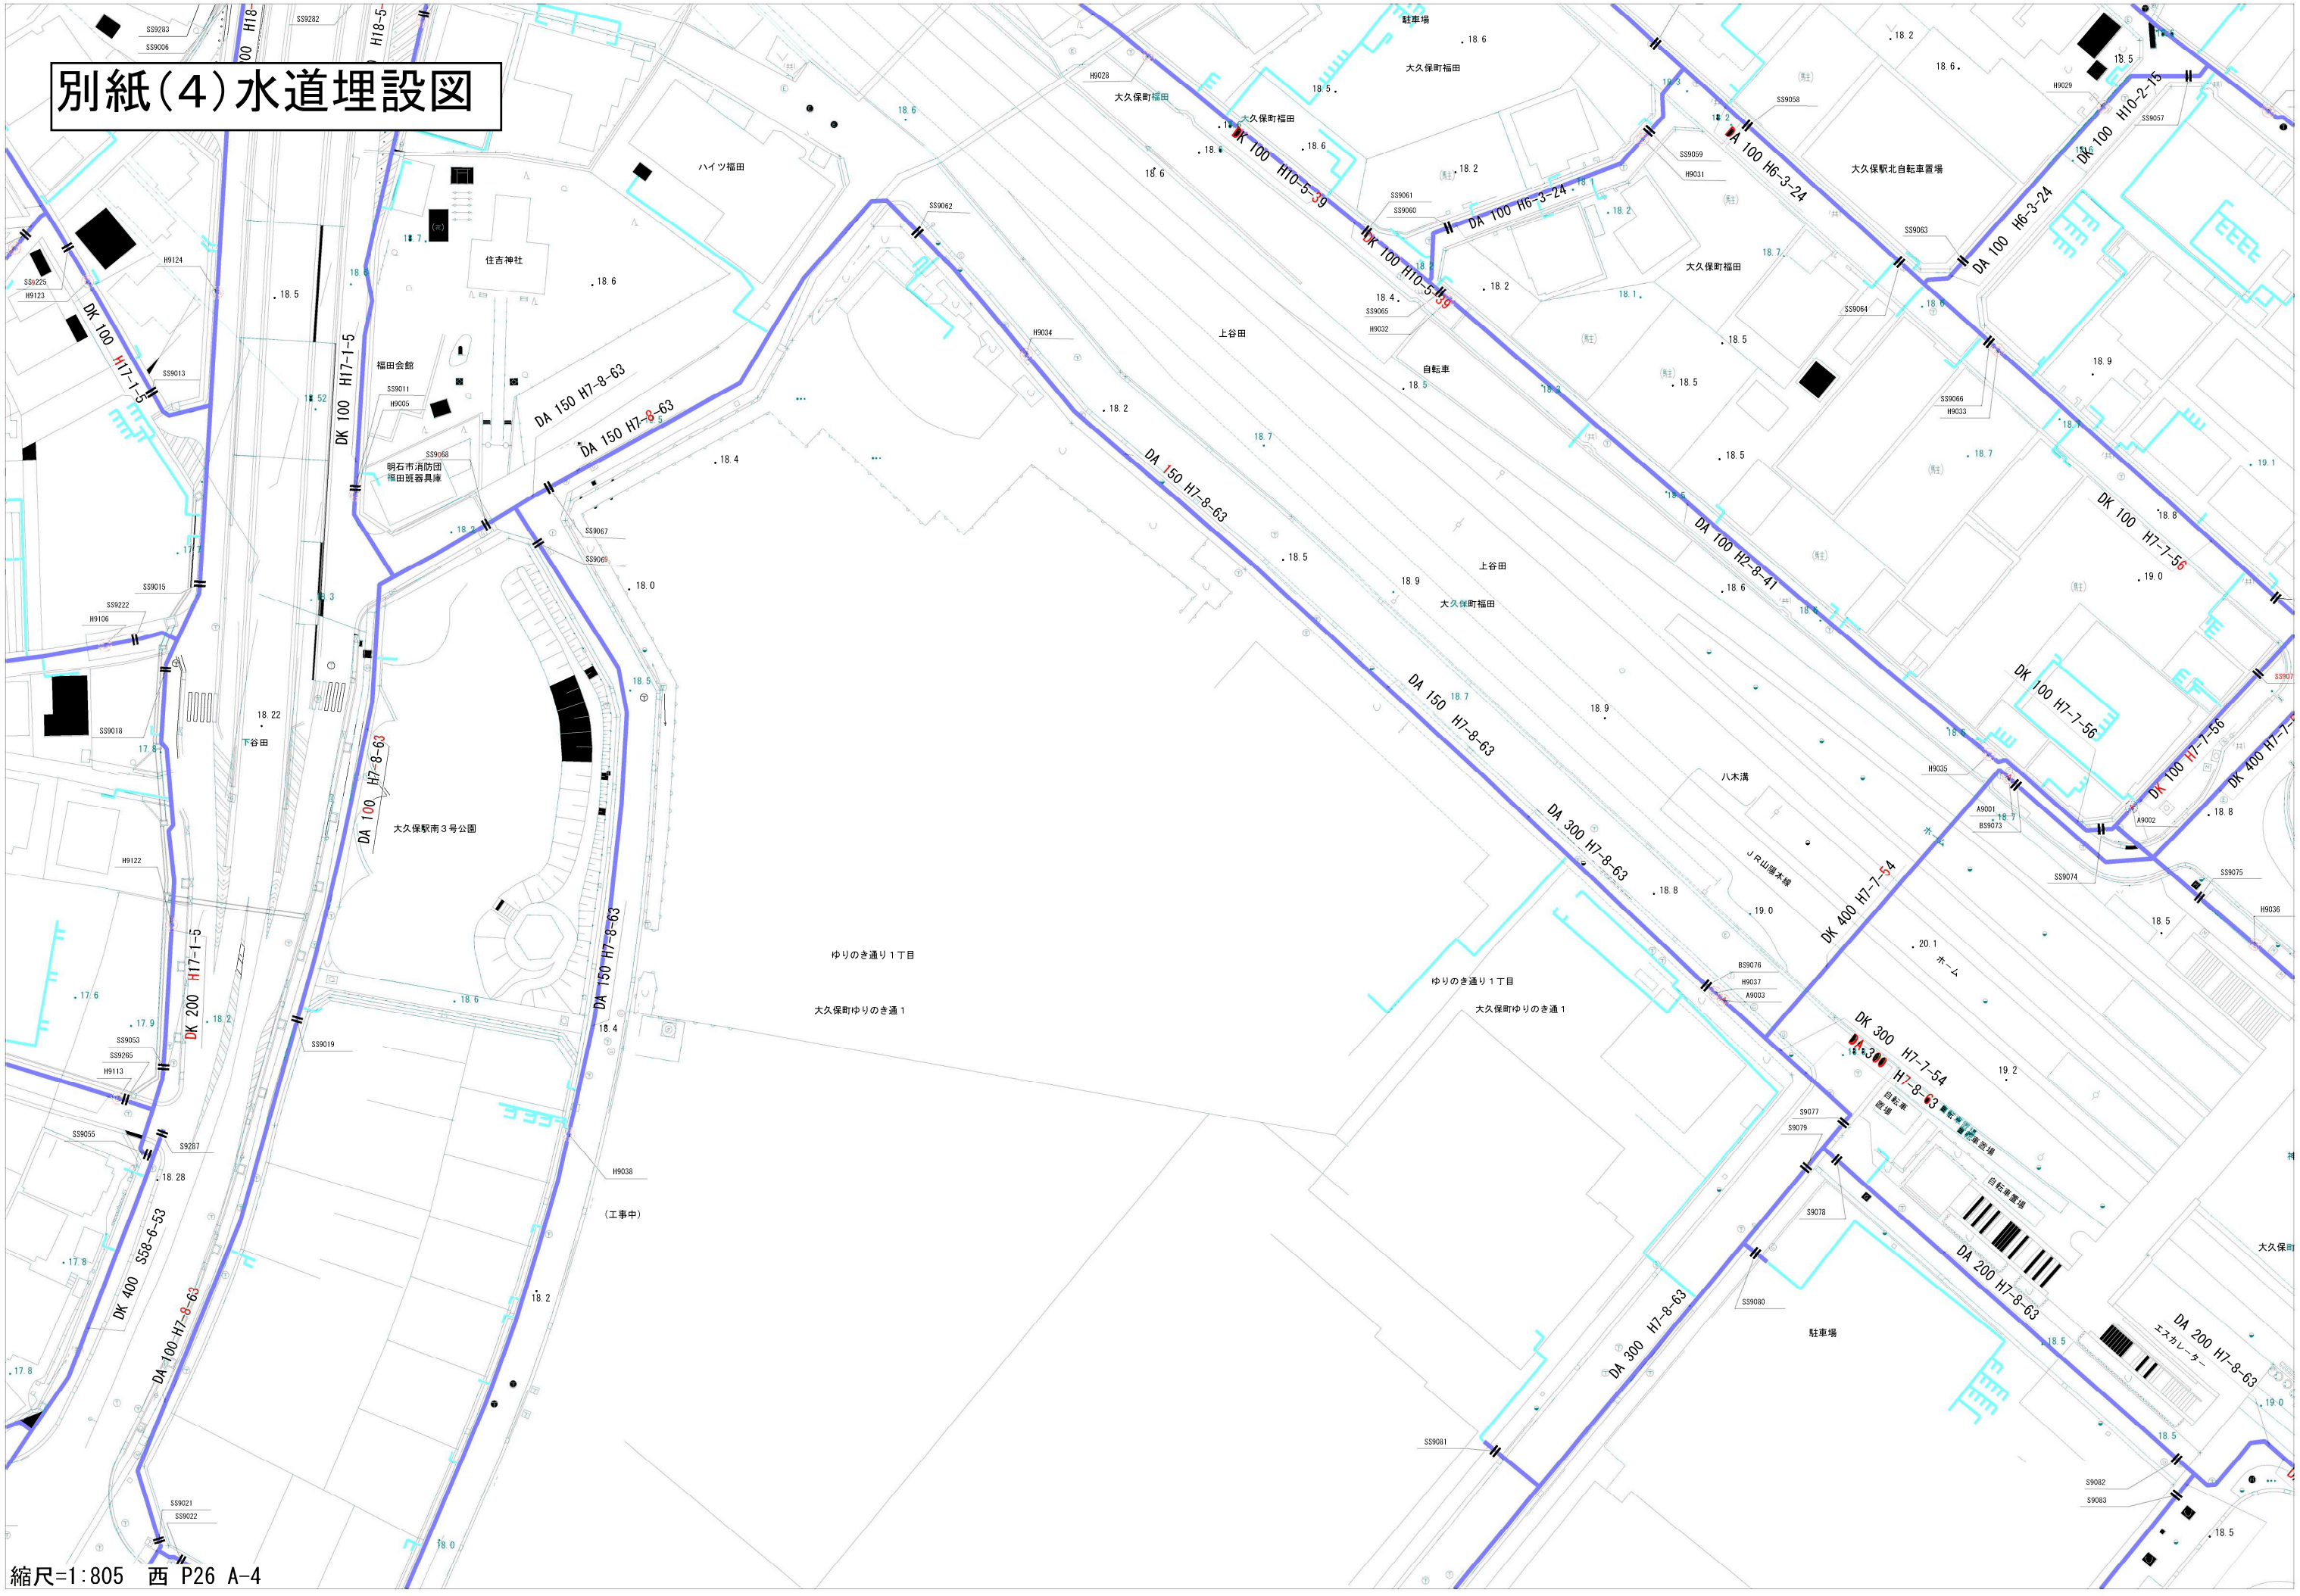

縮尺=1:805　西 P26 A-4